




PROSPETTO PANNELLI LATERALI

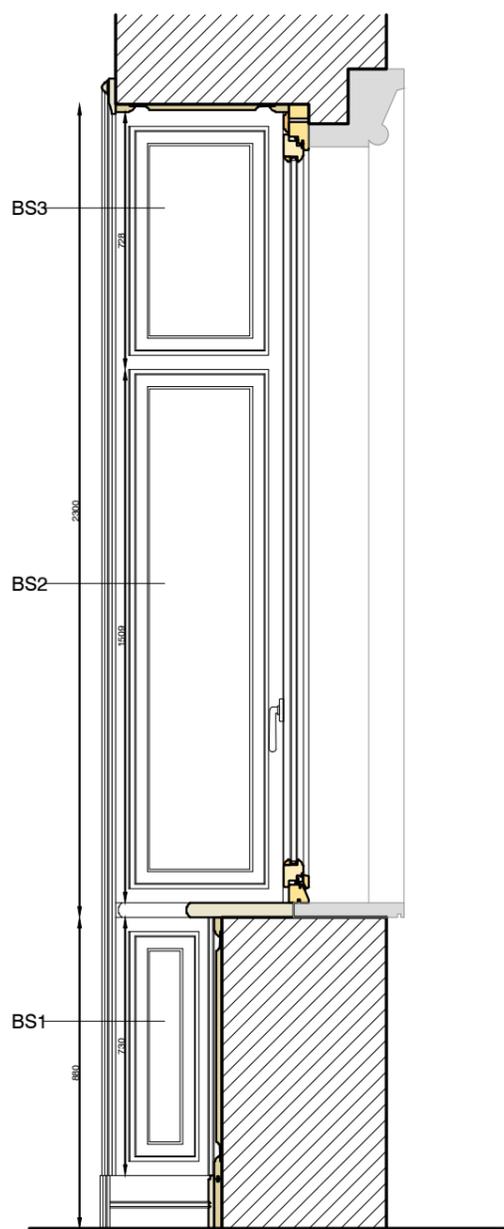


SEZ. C-C'

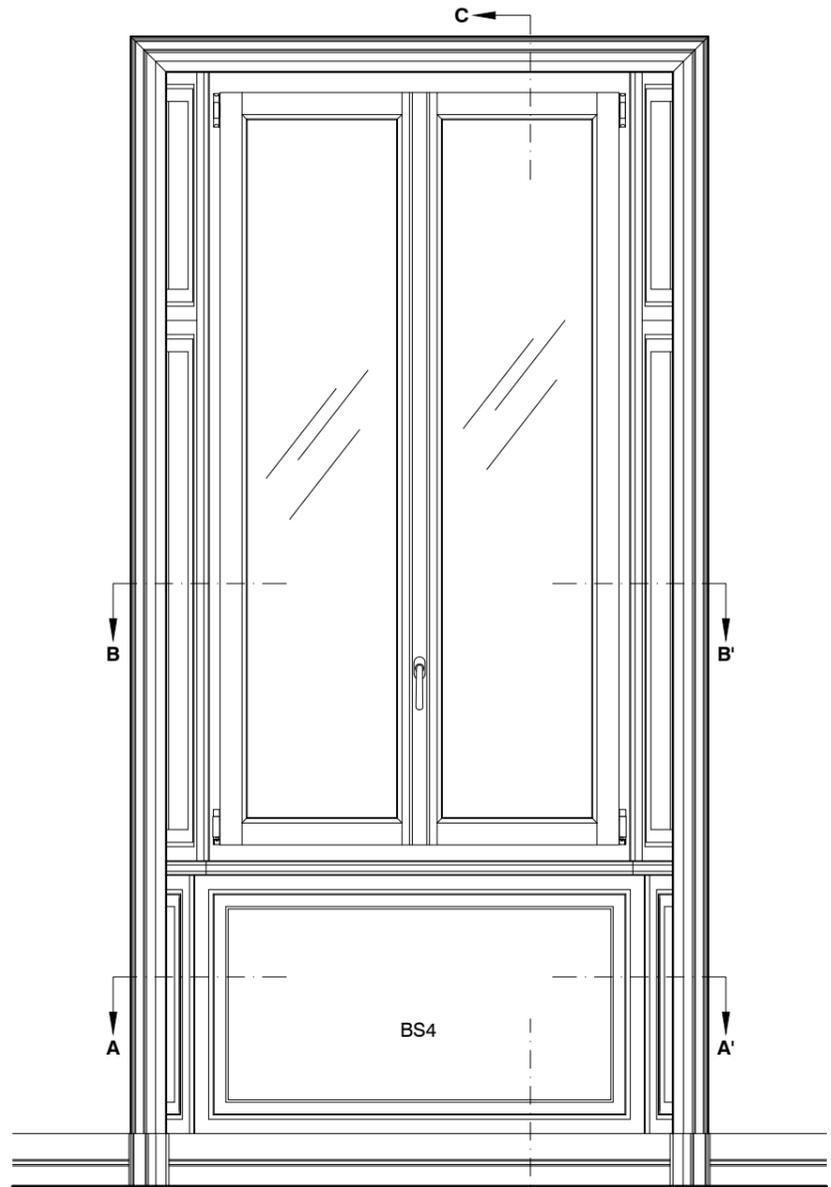


PROSPETTO INTERNO

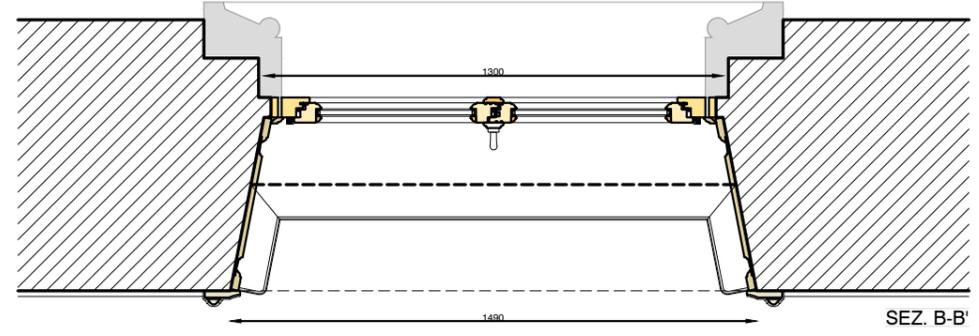


SEZ. B-B'

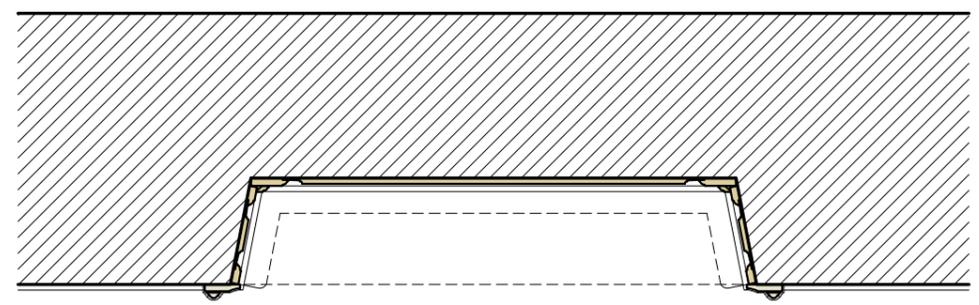


SEZ. A-A'

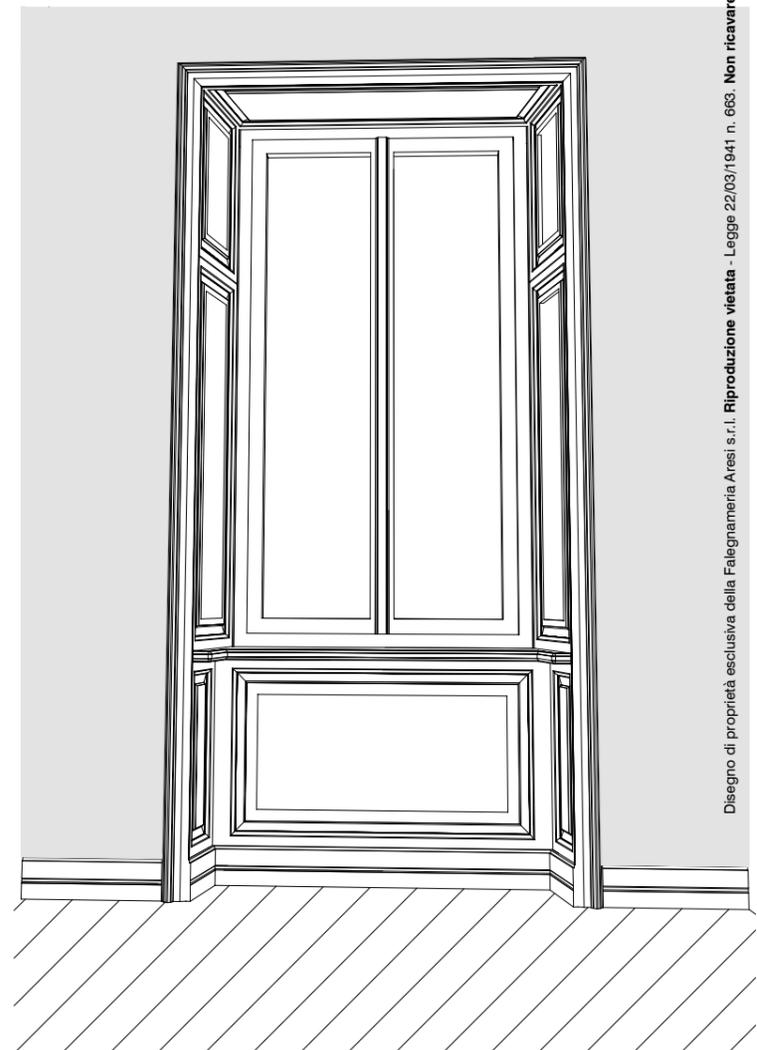


PROPOSTA 1	
DESCRIZIONE: PROSPETTO SEZIONI ORIZZONTALE - VERTICALE	SCALA 1:20

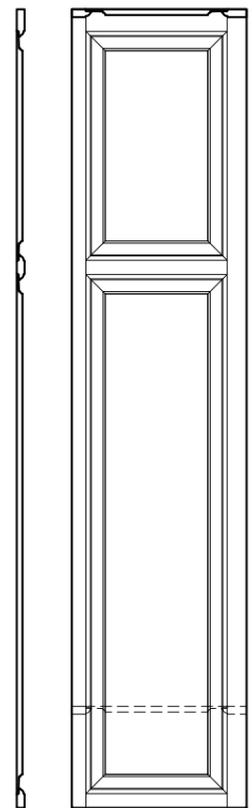


PROSPETTO PANNELLI LATERALI

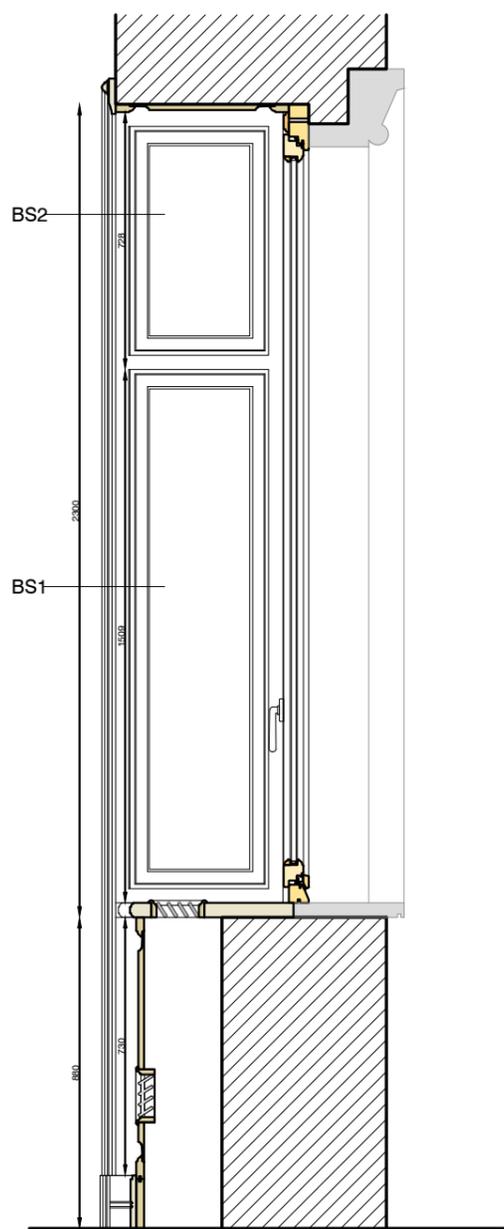


SEZ. C-C''

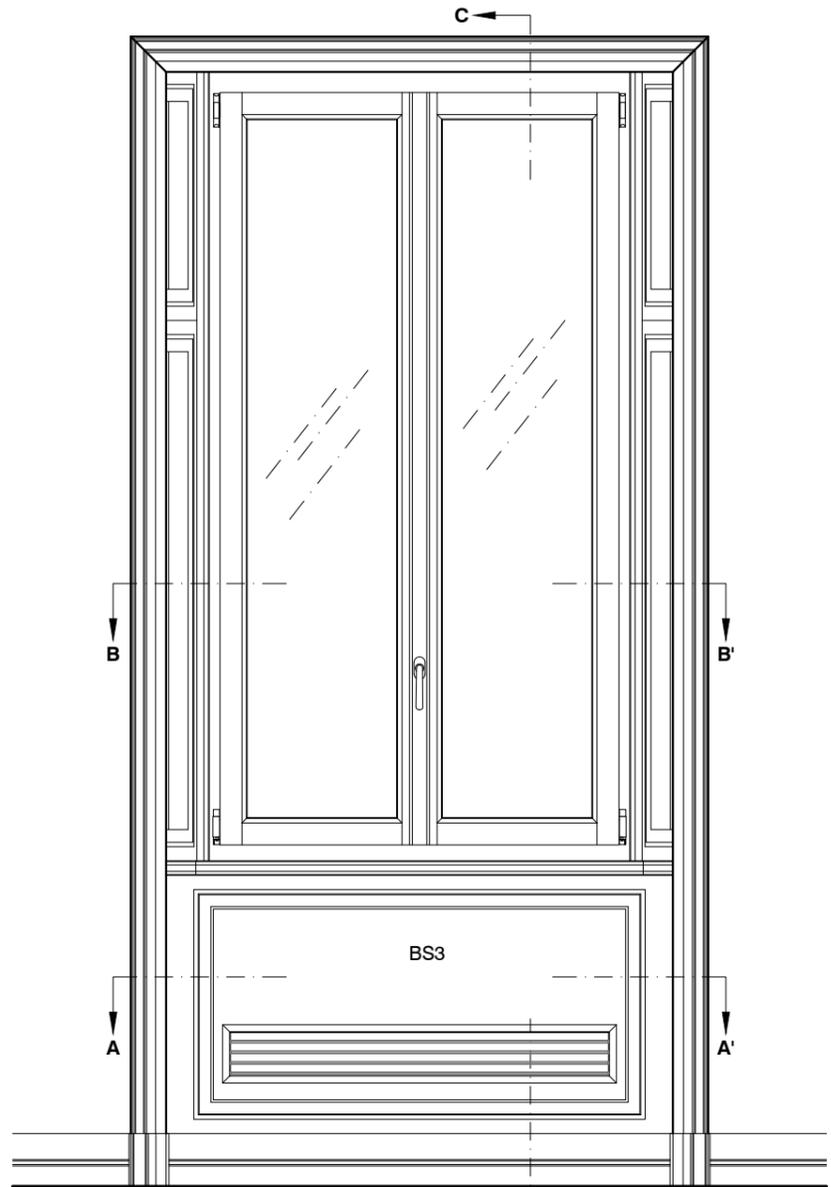

PROSPETTO INTERNO

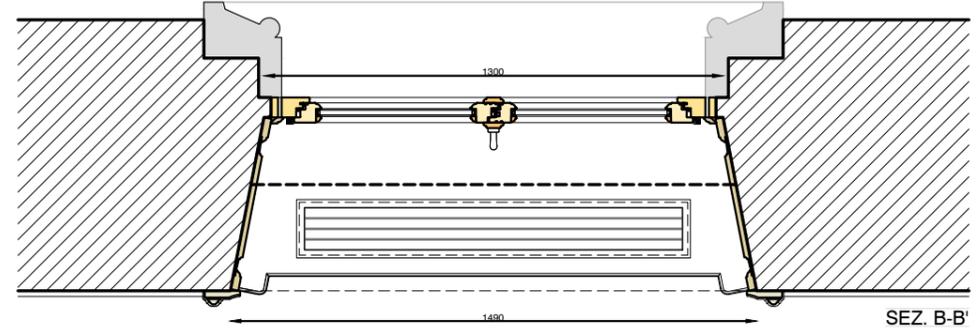

SEZ. B-B''

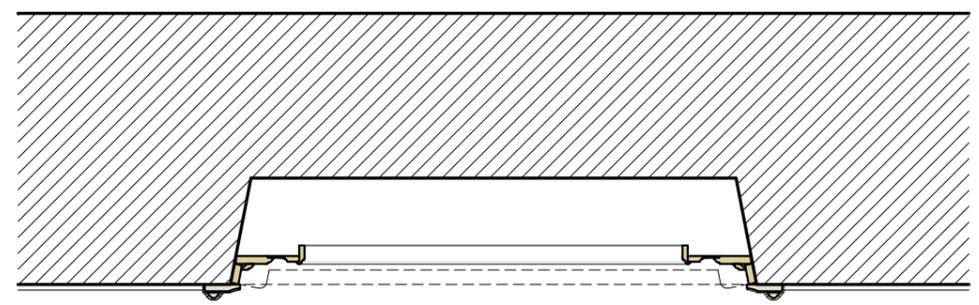

SEZ. A-A''



PROPOSTA 2

DESCRIZIONE: PROSPETTO
 SEZIONI ORIZZONTALE - VERTICALE

SCALA 1:20

TAV. n.02