

VISTA INTERNA scala 1:20

LEGENDA

LEGGIO

1 telaio*	85 x 58
2 anta*	68 x 55
2a gocciolatoio integrato	15 x 17
3 fermavetro	15 x 18
4 coprifilo	50 x 16

VETRO

5 vetrocamera	33.1+16 arg+33.1 b.e.
5a distanziali per vetrocamera	

GUARNIZIONI

6 tenuta all'acqua/aria in elastomero termopl.	
7 tenuta termoacustica in elastomero termopl.	
8 isolante silicico	


COMPONENTI E LAVORAZIONI

9 scarico acqua	
-----------------	--

FERRAMENTA



10 cerniera anta ribalta	
11 chiusura centrale	

B-B' scala 1:2

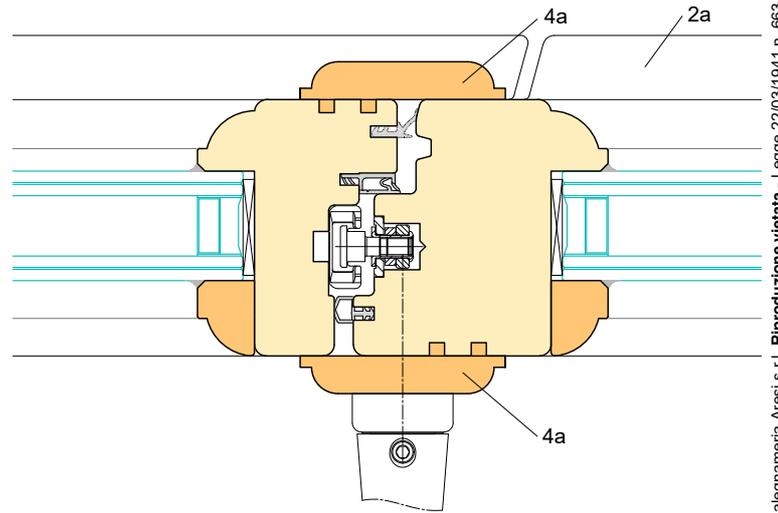

misure in millimetri

* tolleranze UNI EN 14351 (Spessore ±0.3; Larghezza ±1)

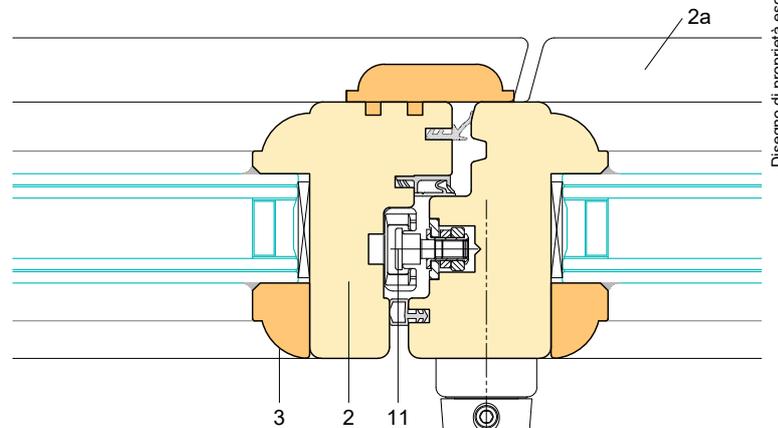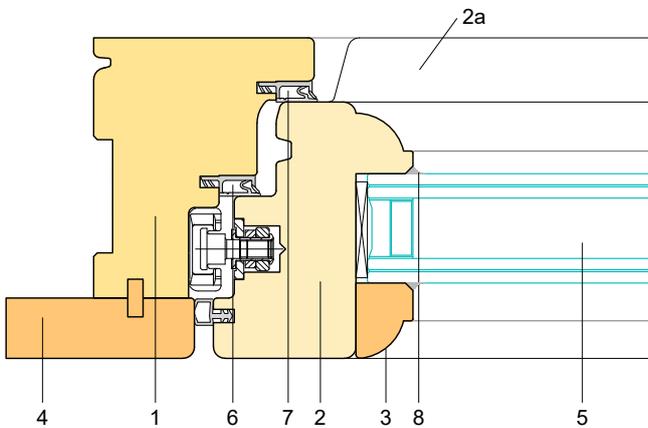


A-A' scala 1:2


CONFORMITA' A NORMA
Rapporto di prova n. -

Permeabilità all'aria (UNI EN 12207)	Classe 3	Abbattimento acustico	36 dB
Tenuta all'acqua (UNI EN 12208)	9A	Trasmittanza termica	1,35 W/(mq K)
Resistenza al vento (UNI EN 12210)	C4	Trasmissione luminosa	69 %
Capacità portante dei dispositivi di sicurezza (UNI EN 14609)	valore soglia		



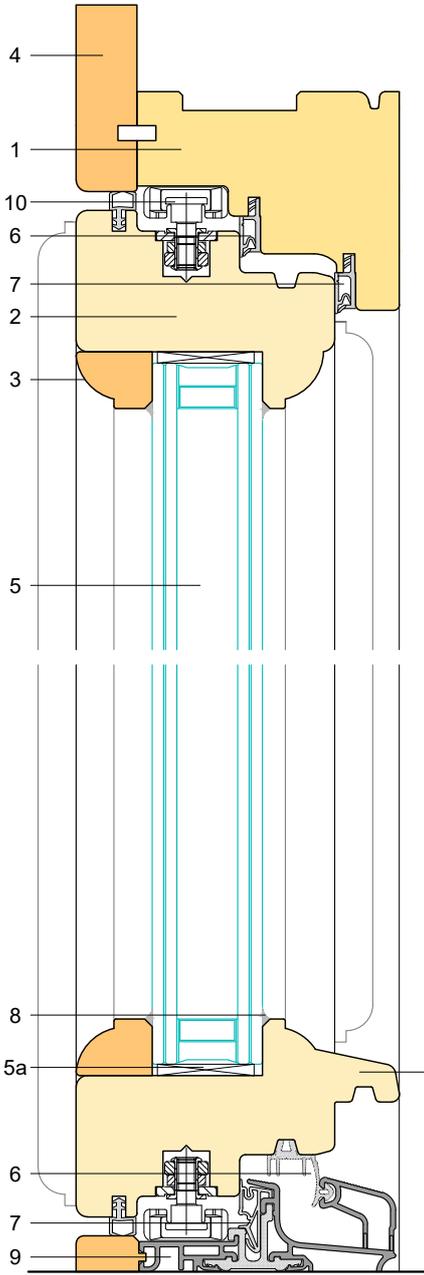

B-B' scala 1:2

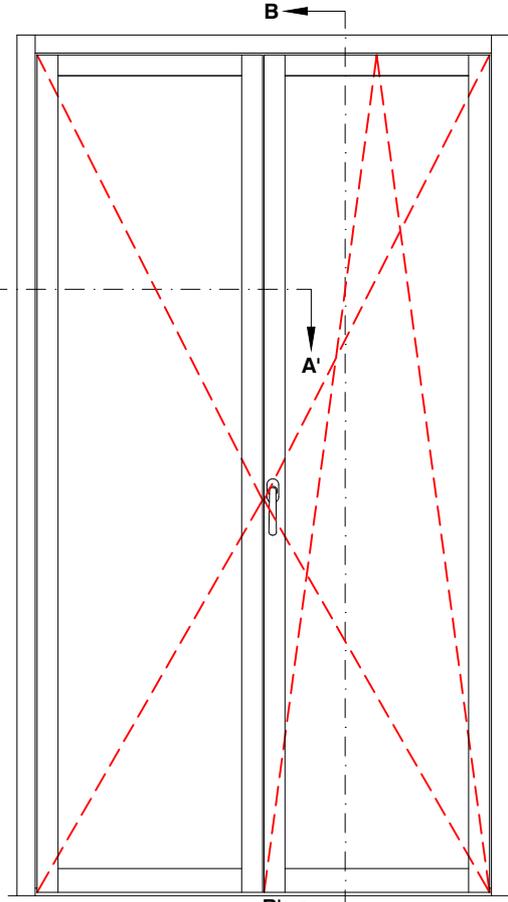

VISTA INTERNA scala 1:20

LEGGENDA

LEGGENDA

LEGNO		
1 telaio*		85 x 58
2 anta*		68 x 55
2a gocciolatoio integrato		15 x 17
3 fermavetro		-
4 coprifilo		50 x 16
4a copribattuta		50 x 15

VETRO

5 vetrocamera	33.1+16 arg+33.1 b.e.1.0
5a distanziali per vetrocamera	

GUARNIZIONI

6 tenuta all'acqua/aria in elastomero termopl.
7 tenuta termoacustica in elastomero termopl.
8 isolante silconico




COMPONENTI E LAVORAZIONI

9 soglia

FERRAMENTA

10 cerniera anta ribalta
11 chiusura centrale

misure in millimetri
* tolleranze UNI EN 14351 (Spessore ±0.3; Larghezza ±1)

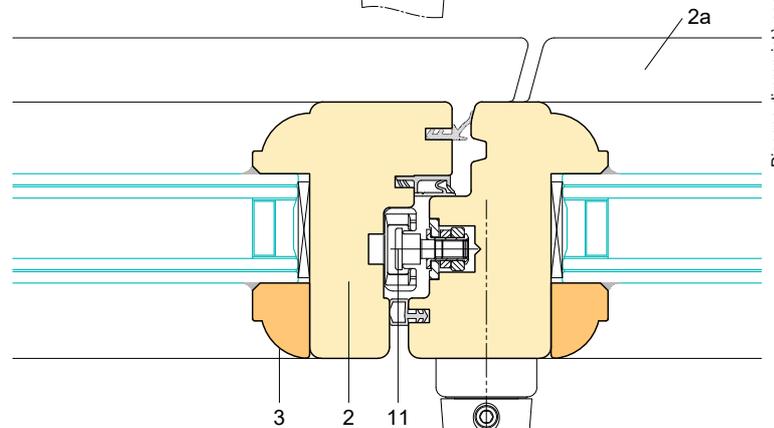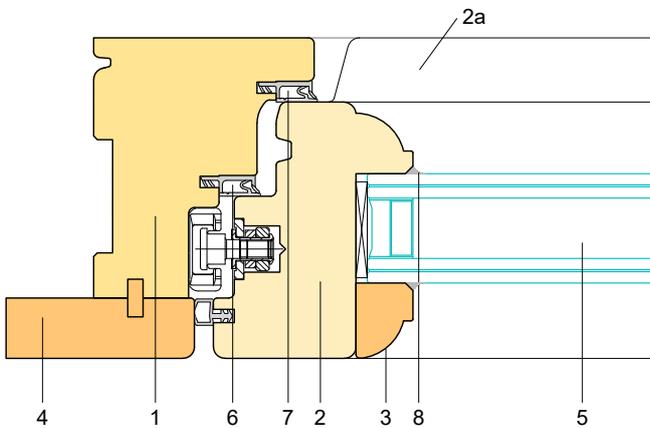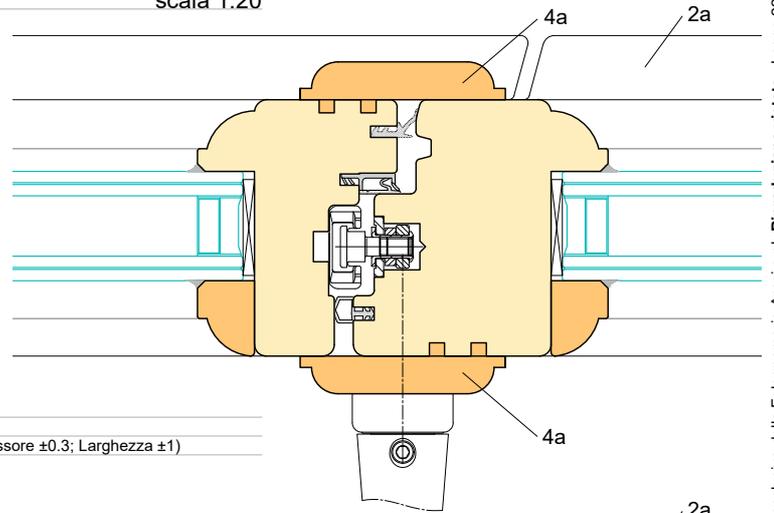

A-A' scala 1:2

CONFORMITA' A NORMA
Rapporto di prova n. -

Permeabilità all'aria (UNI EN 12207)	Classe 3	Abbattimento acustico	36 dB
Tenuta all'acqua (UNI EN 12208)	9A	Trasmittanza termica	1,39 W/(mq K)
Resistenza al vento (UNI EN 12210)	B3	Trasmissione luminosa	69 %
Capacità portante dei dispositivi di sicurezza (UNI EN 14609)	valore soglia		



Disegno di proprietà esclusiva della Falegnameria Aresi s.r.l. Riproduzione vietata - Legge 22/03/1941 n. 663. Non ricavare quote in scala dal disegno