


B-B' scala 1:2

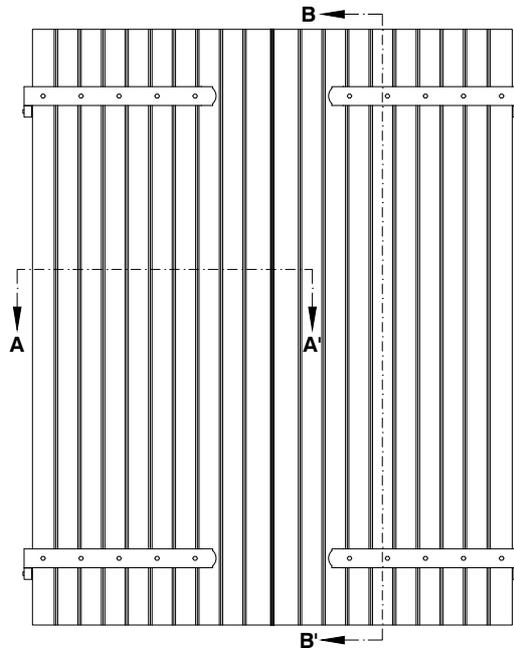

VISTA ESTERNA scala 1:20

LEGGENDA

- LEGNO** specie legnosa densità (allegato n. 2)
- 1 battuta esterna* 70 x 25
 - 2 profilo intermedio* 70 x 25
 - 3 battuta centrale* 70 x 25
 - 4 doga orizzontale interna* 70 x 25


FERRAMENTA

- 5 cerniera
- 6 spagnoletta di chiusura
- 7 asta di chiusura


VARIANTI

scala 1:4

- 8 MONOBLOCCO

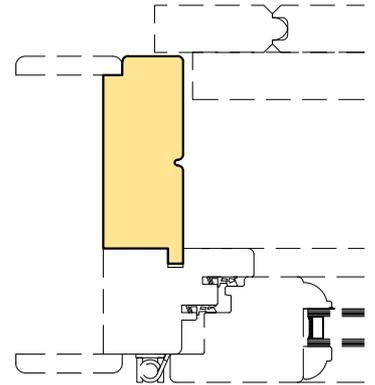

PARTICOLARE ASSEMBLAGGIO

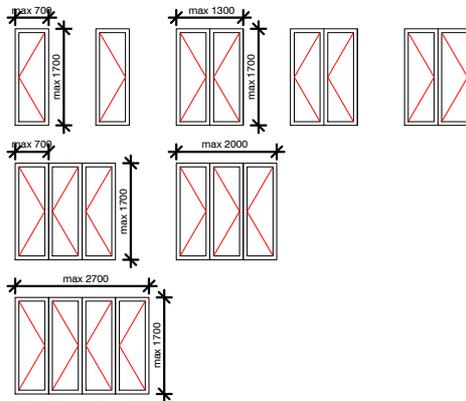


LIMITI DIMENSIONALI APERTURE PREVISTE

Destinazioni d'uso UNI 11173 allegato n.3


misure in millimetri

* tolleranze UNI EN 14351 (Spessore ±0.3; Larghezza ±1)

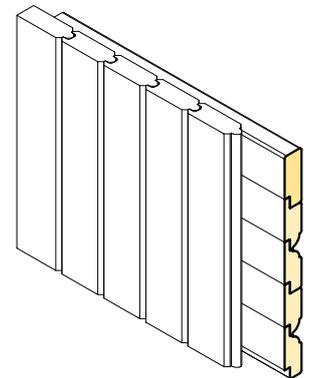

LATO INTERNO

LATO ESTERNO

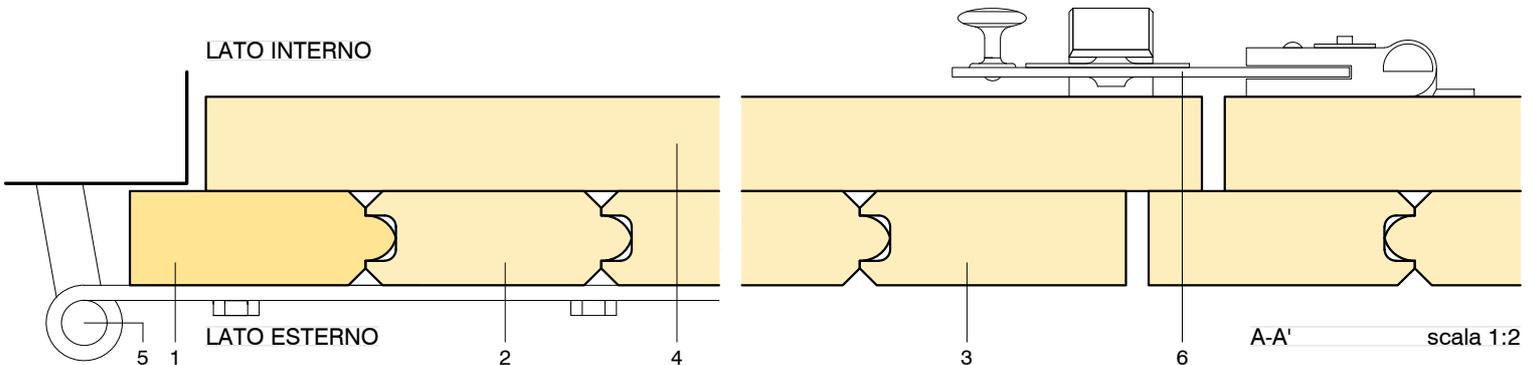

A-A' scala 1:2

CONFORMITA' A NORMA
Rapporto di prova n. -

Resistenza al vento per chiusure oscuranti (UNI EN 1932, UNI EN 13659)

classe -